


RZUT I PIĘTRA 1:100

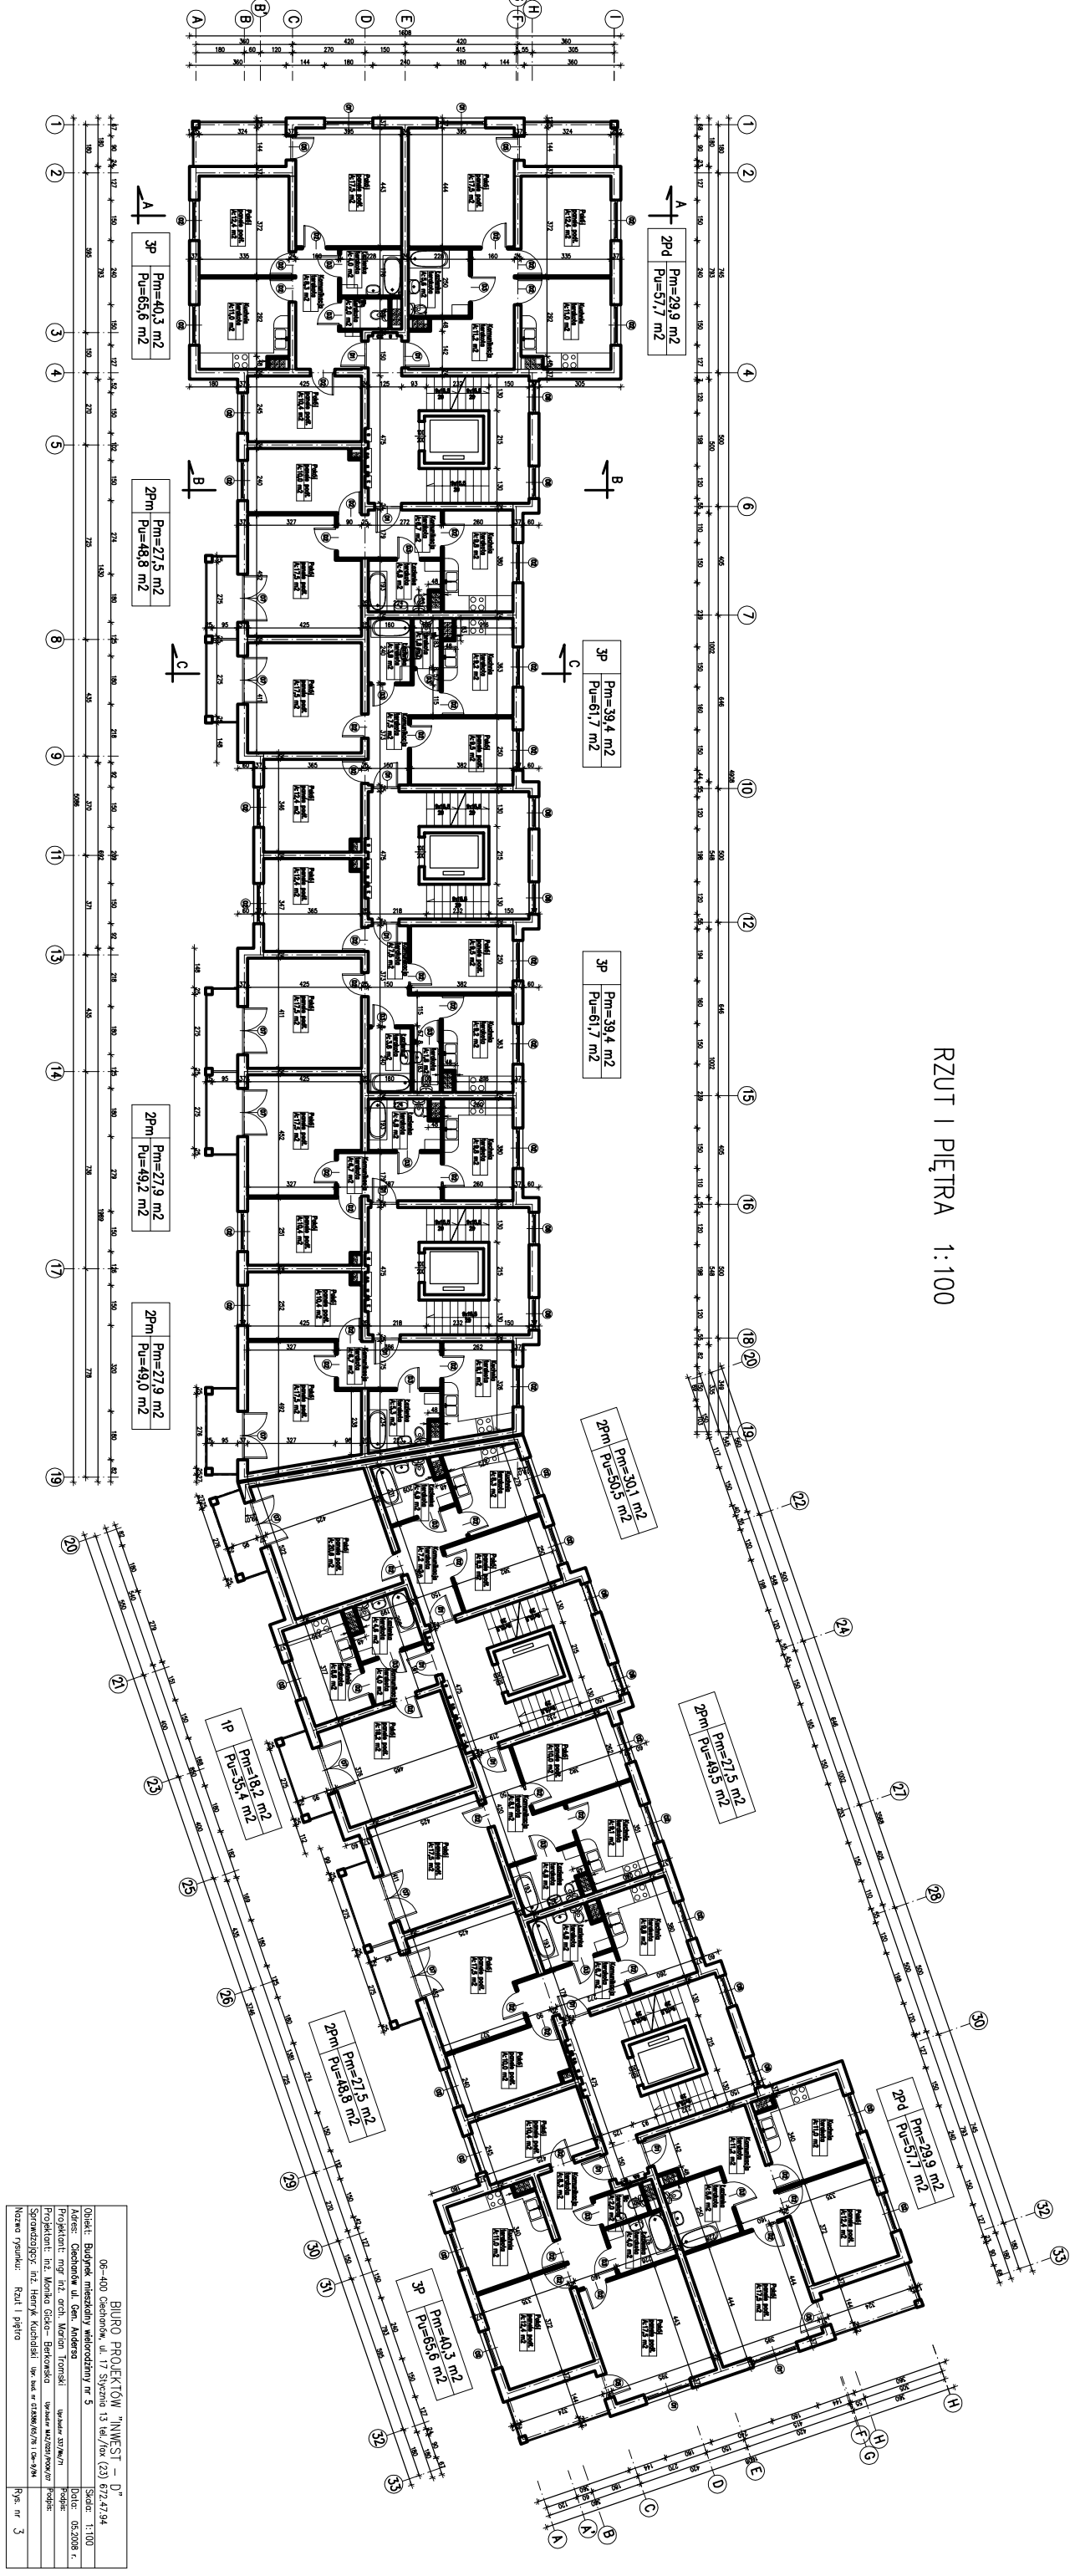

BIURO PROJEKTOW "INWEST - D"	
06-400 Cechanów, ul. 17 Sierpnia 13 tel./fax (23) 572.47.94	
Osoba: Cechanów ul. Gen. Andersa	Skala: 1:100
Projektant: mgr inż. arch. Marcin Tomiński	Upisany 20/06/07
Projektant: inż. Monika Górecka - Białkowska	Upisana 02/09/2006/07
Suplementy: inż. Henryk Kucharski	Upisany 02/09/2006/07
Suplementy: inż. Henryk Kucharski	Upisany 02/09/2006/07
Nazwa projektu: Rzut I piętra	Rp. nr 3